



КЕЙ ПЛАН

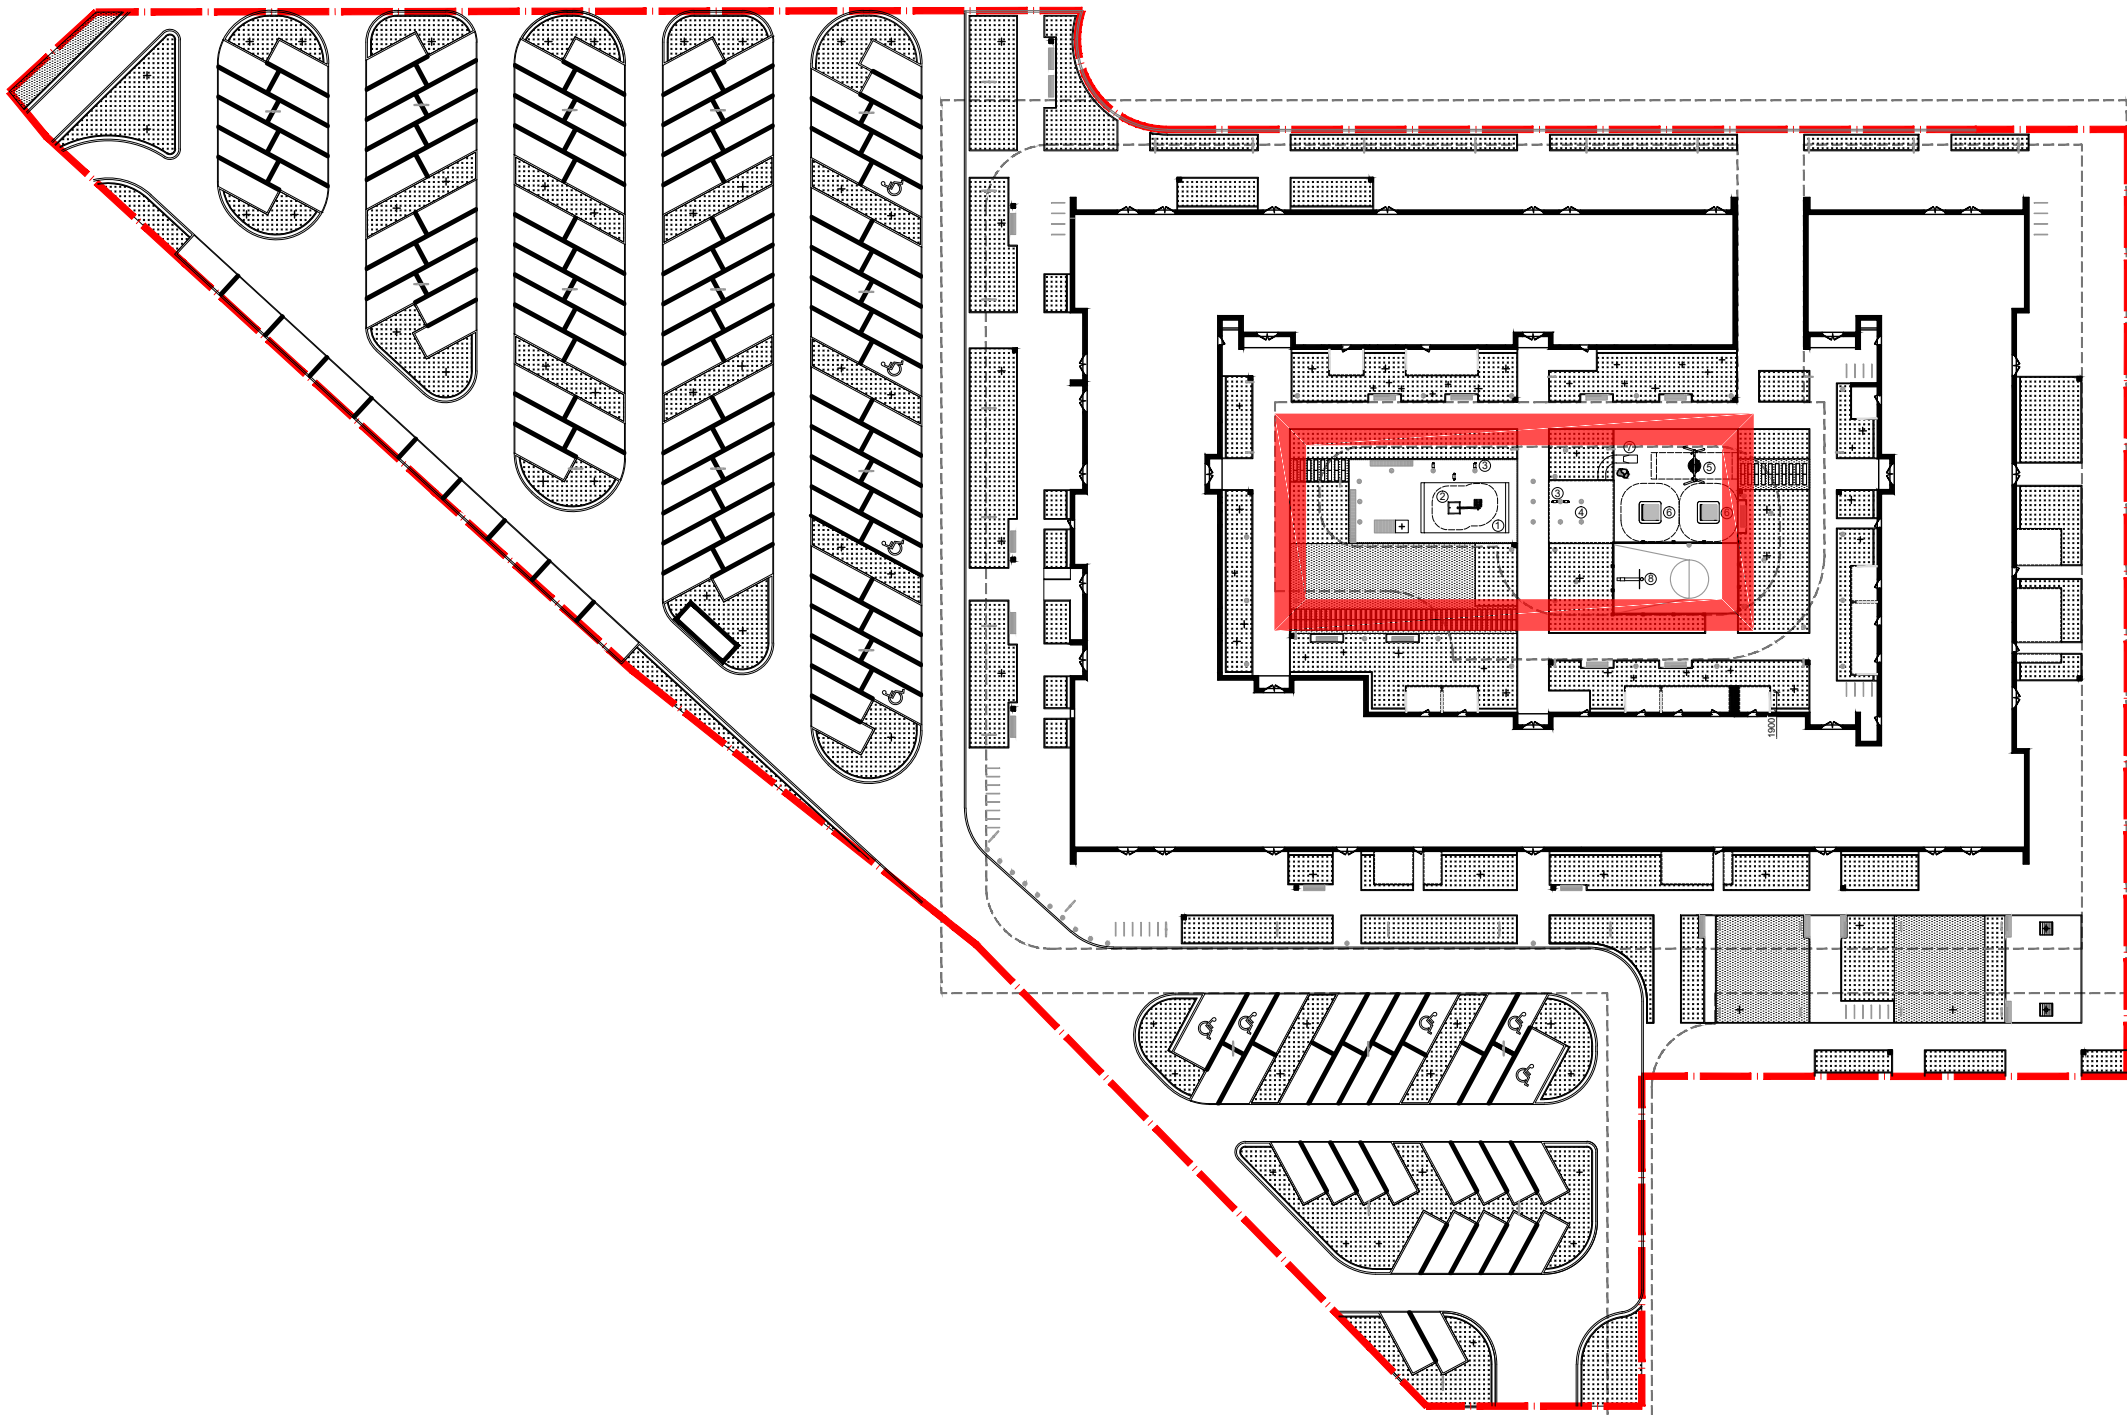


1. SANDPIT/
песочница



4. PANEL FACADES/ панельные фасады

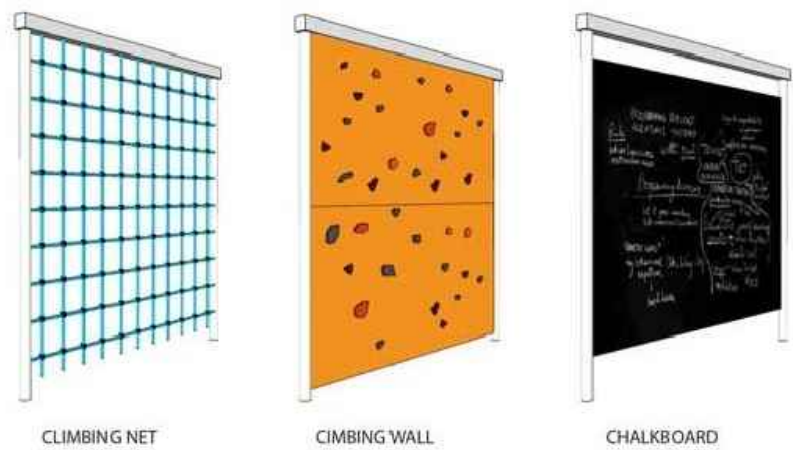

2. NRO508 RUNNEL WITH SPLASH TABLE/
водный перелив с песочницей, КОМПАН

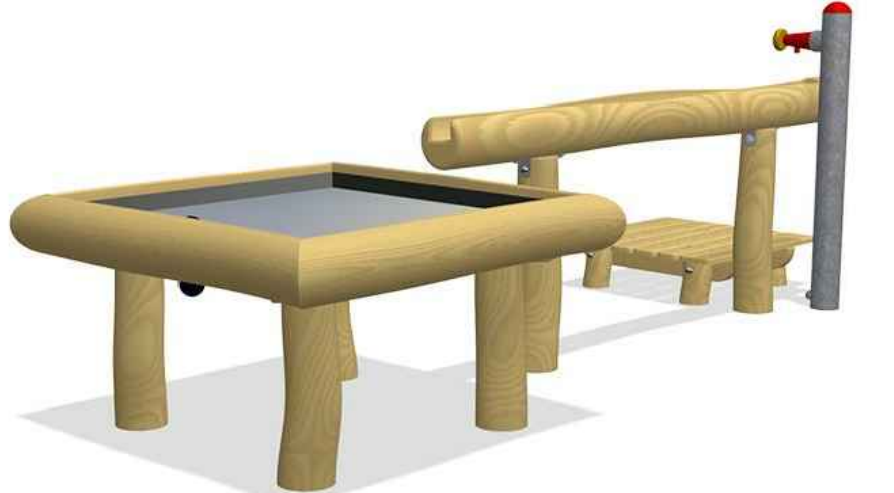

5. NRO906 BIRDS NEST SWING/
качели «Гнездо», КОМПАН



6. TPP30107 JUMPER 154X154 CM -
INCLUSIVE/
батут, КОМПАН



3. SW990011 SWING SEAT/
сиденье для качелей КОМПАН



7. SLIDE/ горка



8. BASKETBALL GOAL/
баскетбольное кольцо



S&P Architektura Krajobrazu Sp. z o.o.
Copyright © 2015
Все права защищены 2015
This drawing is protected by copyright of S&P Architektura Krajobrazu Sp. z o.o.
and it cannot be used or reproduced in part nor as whole when used for construction
without the written consent of the Architect.
Данный чертеж охраняется авторскими правами S&P ARCHITEKTURA
KRAJOBRAZU Sp. z o.o. и не может быть использован или воспроизведен в части
использования не для строительства, без письменного согласия архитекторов

ЛЕГЕНДА/ KEY

- SITE BOUNDARY/
Граница проектирования
- BUILDING/
Здание
- FIREROAD/
Пожарная дорога
- Dimensional grid with insertion point /
размерная сетка с точкой вставки



X=443941.92
Y=2201554.61

COORDINATES /
координаты

PLAYGROUND EQUIPMENT/
Оборудование детской площадки

- SANDBOX
acc. to 208-CD-1-L-D-3.1-SP/
песочница
- RUNNEL WITH SPLASH TABLE NRO508, KOMPAN /
водный перелив с песочницей NRO508, КОМПАН
- SWING SEAT SW990011, KOMPAN ;
h=2,5m mounting to the deck and steel
construction/
сиденье для качелей SW990011, КОМПАН ;
крепление к полу и стальной конструкции
количество = 5 шт.
- PANEL FACADES
acc. to 208-CD-1-L-D-2.1-SP /
панельные фасады
- BIRDS NEST SWING NRO906 Ø120, KOMPAN /
качели «Гнездо» NRO906 Ø120, КОМПАН
- JUMPER 154X154 cm - INCLUSIVE TPP30107,
KOMPAN /
батут 154X154 cm TPP30107, КОМПАН
- STEEL SLIDE, platform height = 2,8 m, inner tube
diameter 760 mm, steel thickness = 2 mm / горка,
высота платформы = 2,8 м, диаметр внутренней
трубы 760 мм, толщина стали = 2 мм
- BASKETBALL GOAL
acc. to 208-CD-1-L-D-5.1-SP/
баскетбольное кольцо

KEY PLAN KEY PLAN

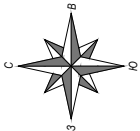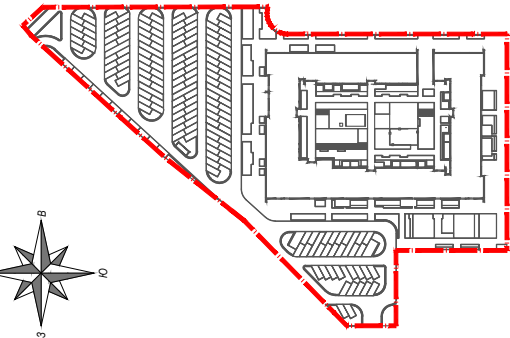

INVESTOR / ЗАКАЗЧИК:

BRUSNIKA. DESIGN
БРУСНИКА. ПРОЕКТИРОВАНИЕ

LANDSCAPE ARCHITECTURE DESIGN ЛАНДШАФТНАЯ АРХИТЕКТУРА

S&P Architektura Krajobrazu Sp. z o.o.
ul. Gen. Żeligowskiego 16
01-618 Warszawa POLSKA
tel (ipm) 784 422 506
info@szkikarpiusz.pl

PROJECT TEAM / ПРОЕКТНАЯ ГРУППА

| First Name Last Name Имя и Фамилия | Date Дата | Signature Подпись |
|--|--------------|----------------------|
| Project Manager Arch. Wł. Miłkowski Szuka | 03.2020 | |
| Arch. Irena Tomaszewska | 03.2020 | |
| Arch. Ing. Kamila Kozł-Gajdoszewska | 03.2020 | |
| Arch. Ing. Dorota Piskorz | 03.2020 | |

PROJECT NAME AND ADDRESS НАИМЕНОВАНИЕ ПРОЕКТА И МЕСТОПОЛОЖЕНИЕ

ЖИЛОЙ КОМПЛЕКС "ТРЕТИЙ КВАРТАЛ",
Г. ВИДНОЕ
RESIDENTIAL COMPLEX "THIRD
QUARTER", VIDNOYE

SCALE НАЧЕРТАНИЕ

1:100

WORK STAGE СТАДИЯ

CONSTRUCTION DESIGN

Стадия Р

DRAWING TITLE НАИМЕНОВАНИЕ ЧЕРТЕЖА

ДЕТСКАЯ ПЛОЩАДКА - ПЛАН/
PLAYGROUND PLAN

DRAWN BY РАЗРАБОТЧИК

IT, KK

DRAWING NO.

208 CD 3 L P 09 SP -

DATE/ DATA: MARCH 2020 / MARCH 2020