




SECTION 1-1/ ПА3РЕЗ 1-1  
Scale 1:50/ Масштаб 1:50

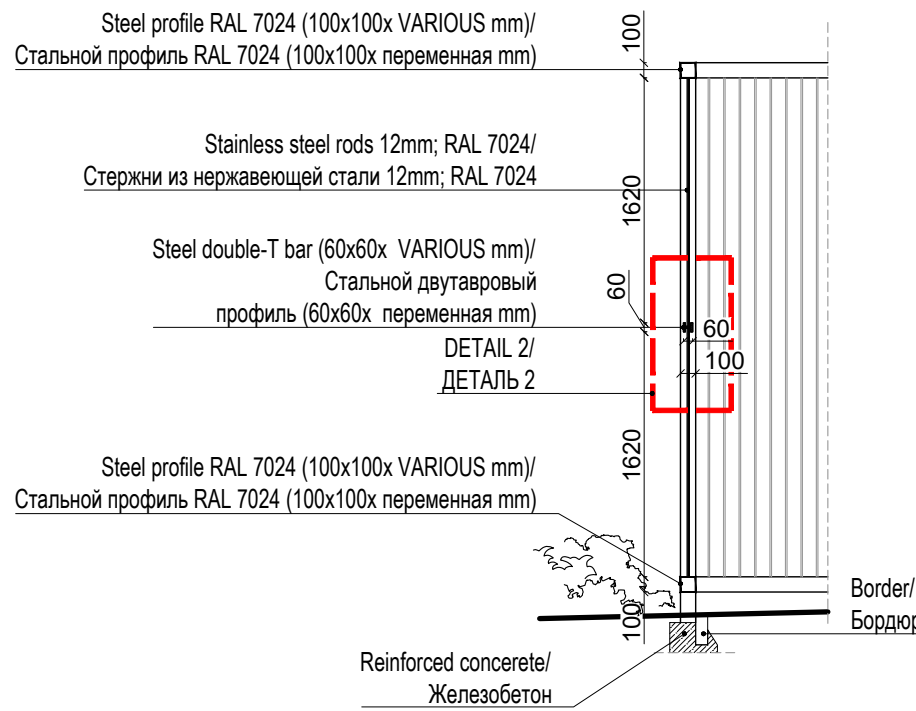


DETAIL 1/ ДЕТАЛЬ 1  
Scale 1:25/ Масштаб 1:25

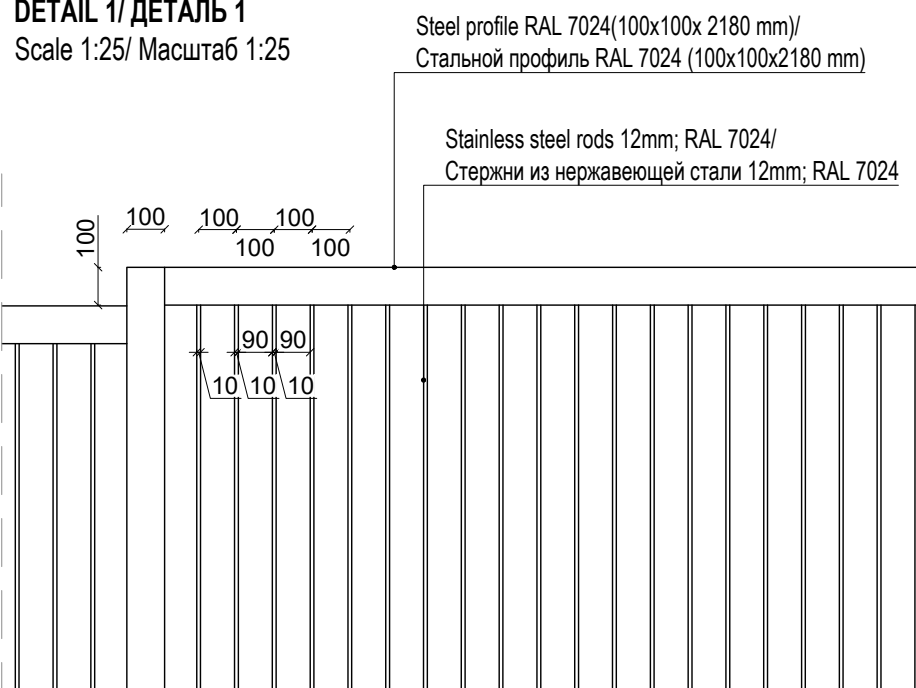


DETAIL 2/ ДЕТАЛЬ 2  
Scale 1:25/ Масштаб 1:25

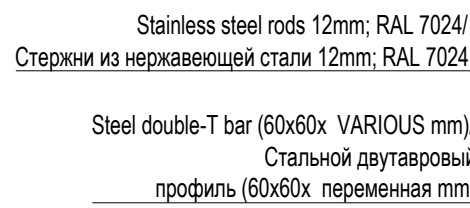


VIEW A-A/ ВИД А-А  
Scale 1:50/ Масштаб 1:50

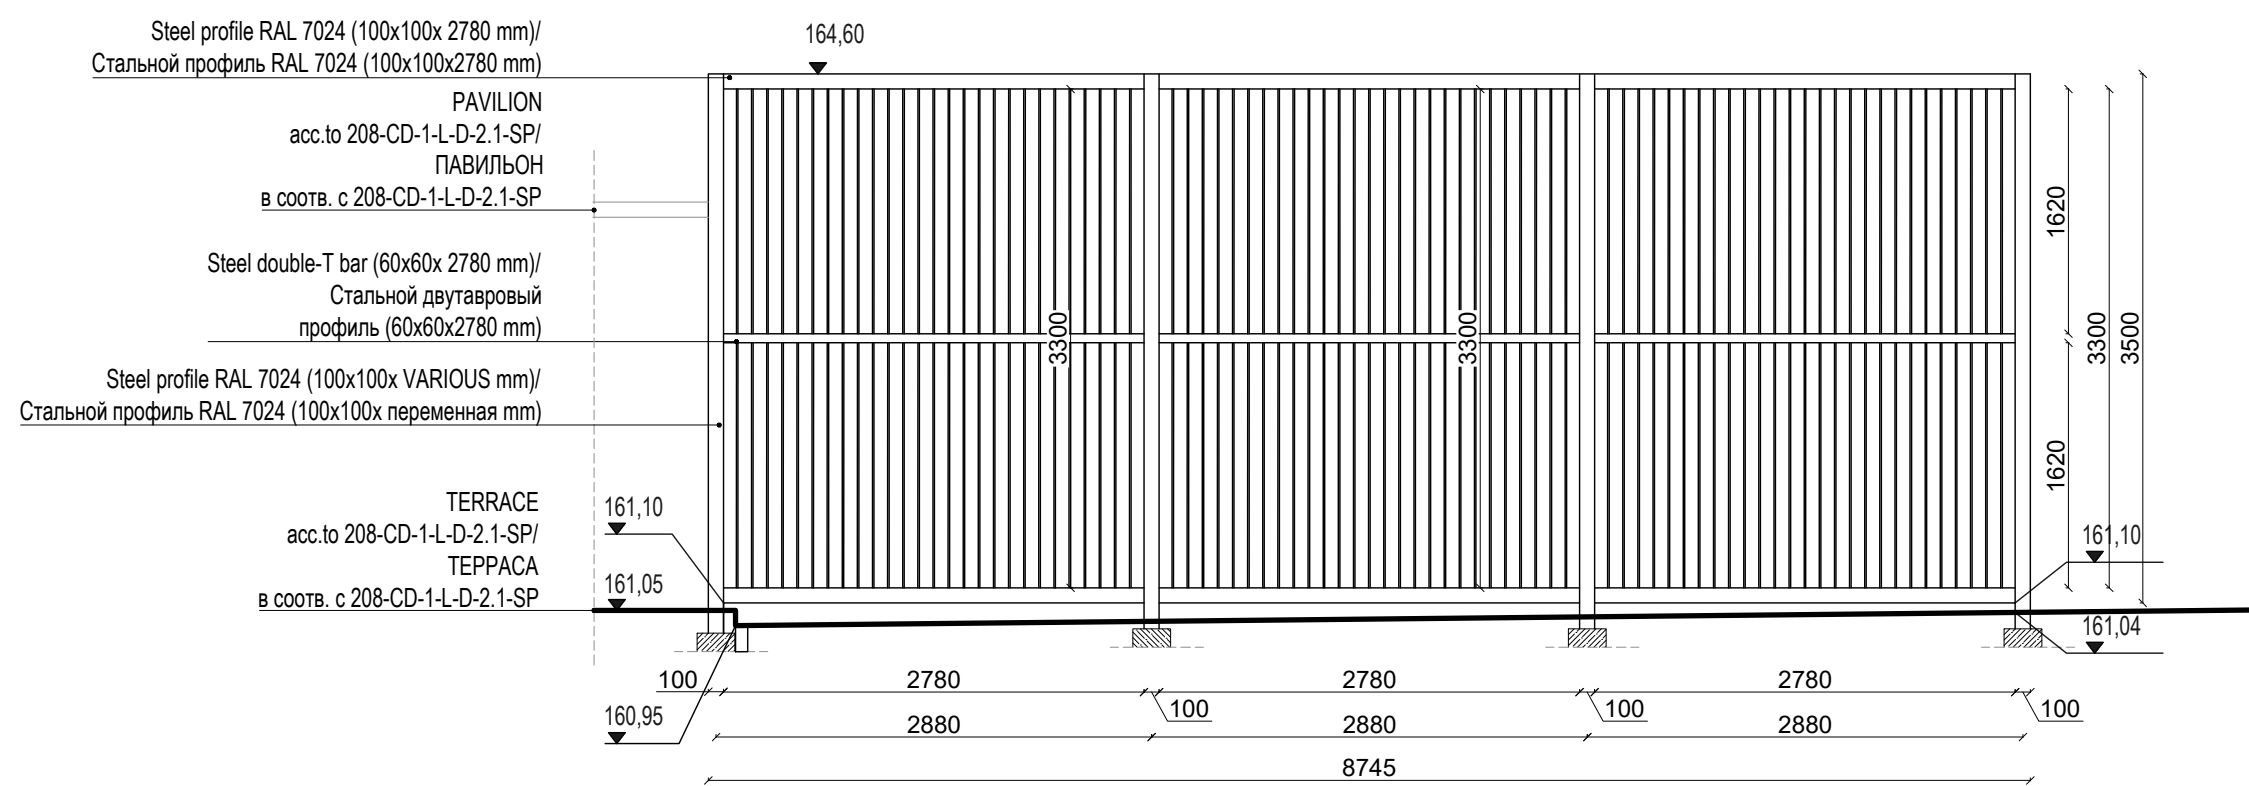


VIEW B-B/ ВИД В-В  
Scale 1:50/ Масштаб 1:50

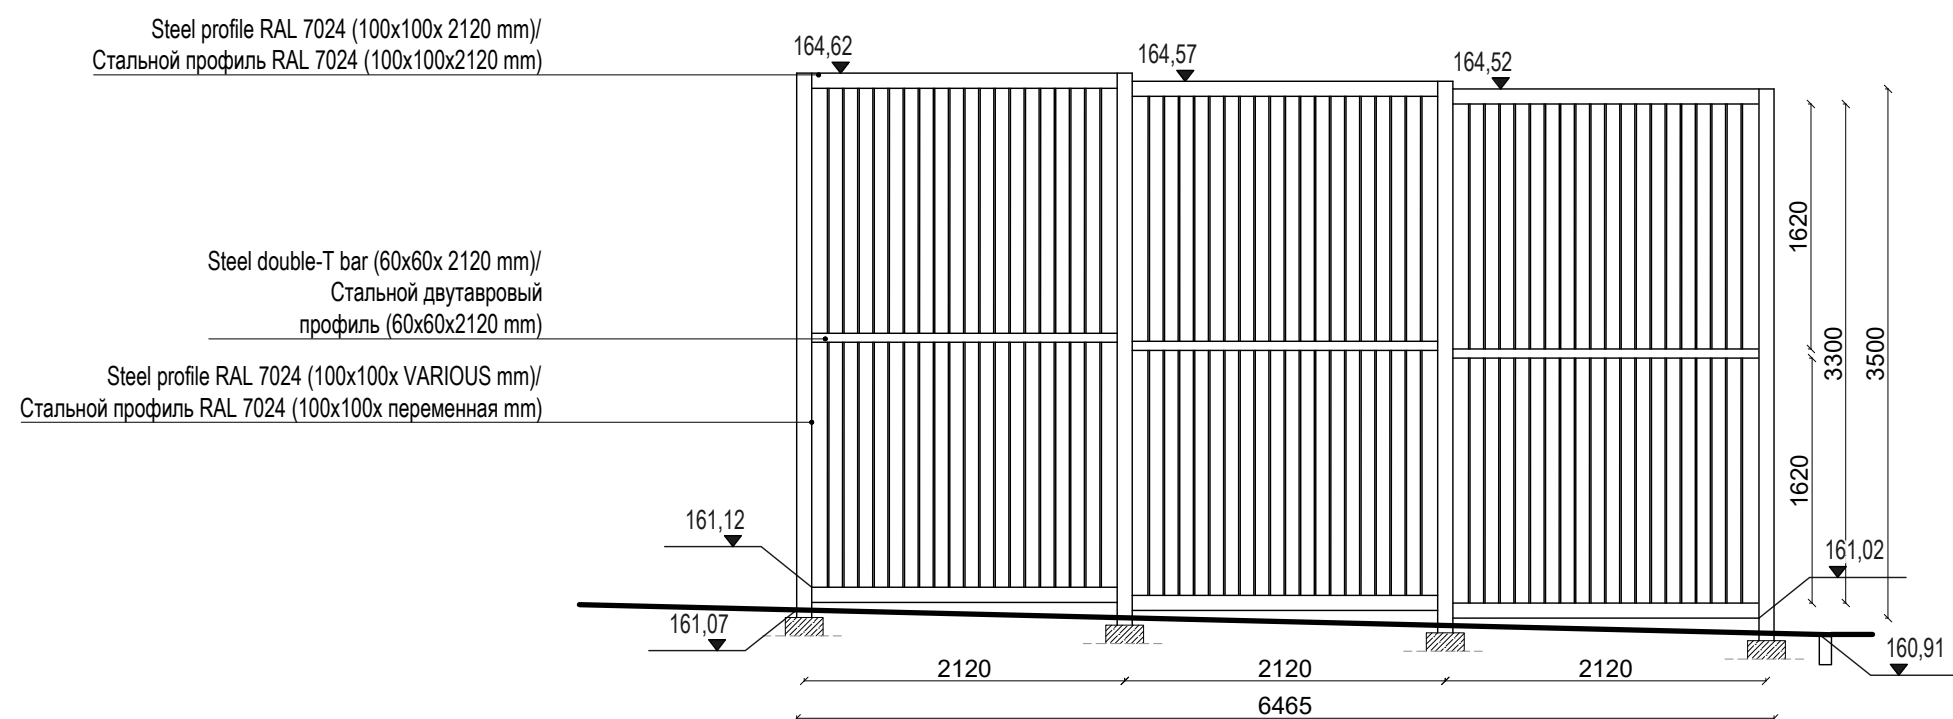

VIEW C-C/ ВИД С-С  
Scale 1:50/ Масштаб 1:50

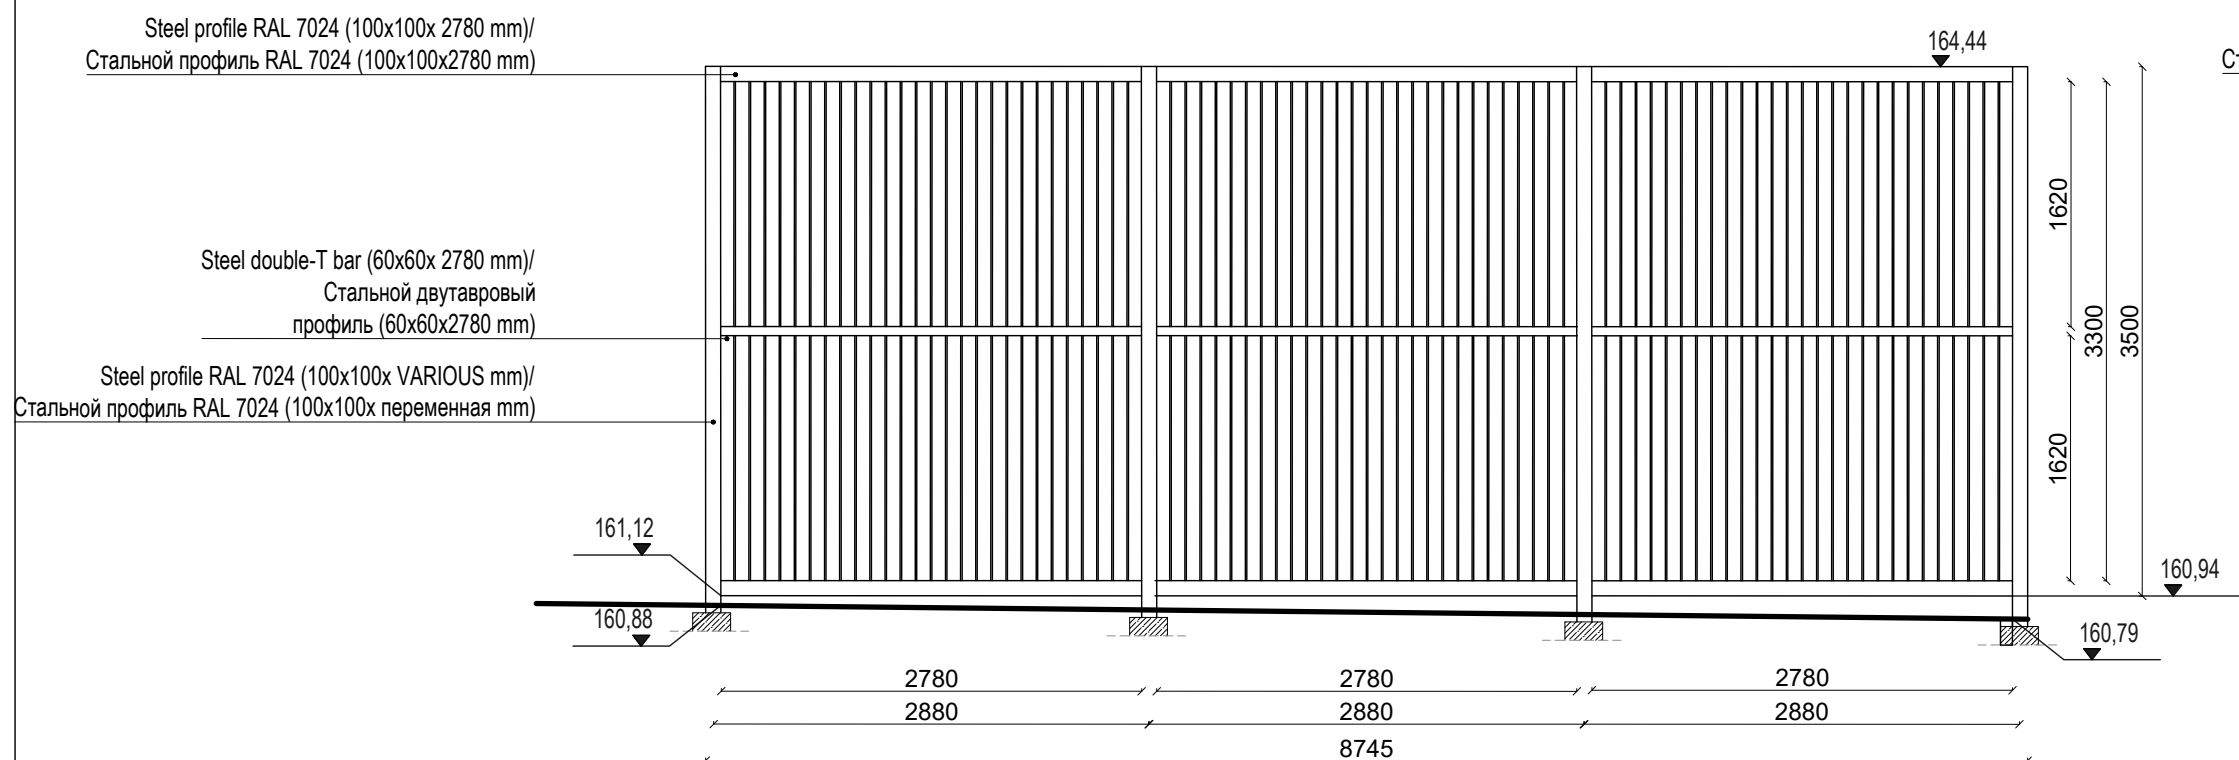

VIEW D-D/ ВИД D-D  
Scale 1:50/ Масштаб 1:50

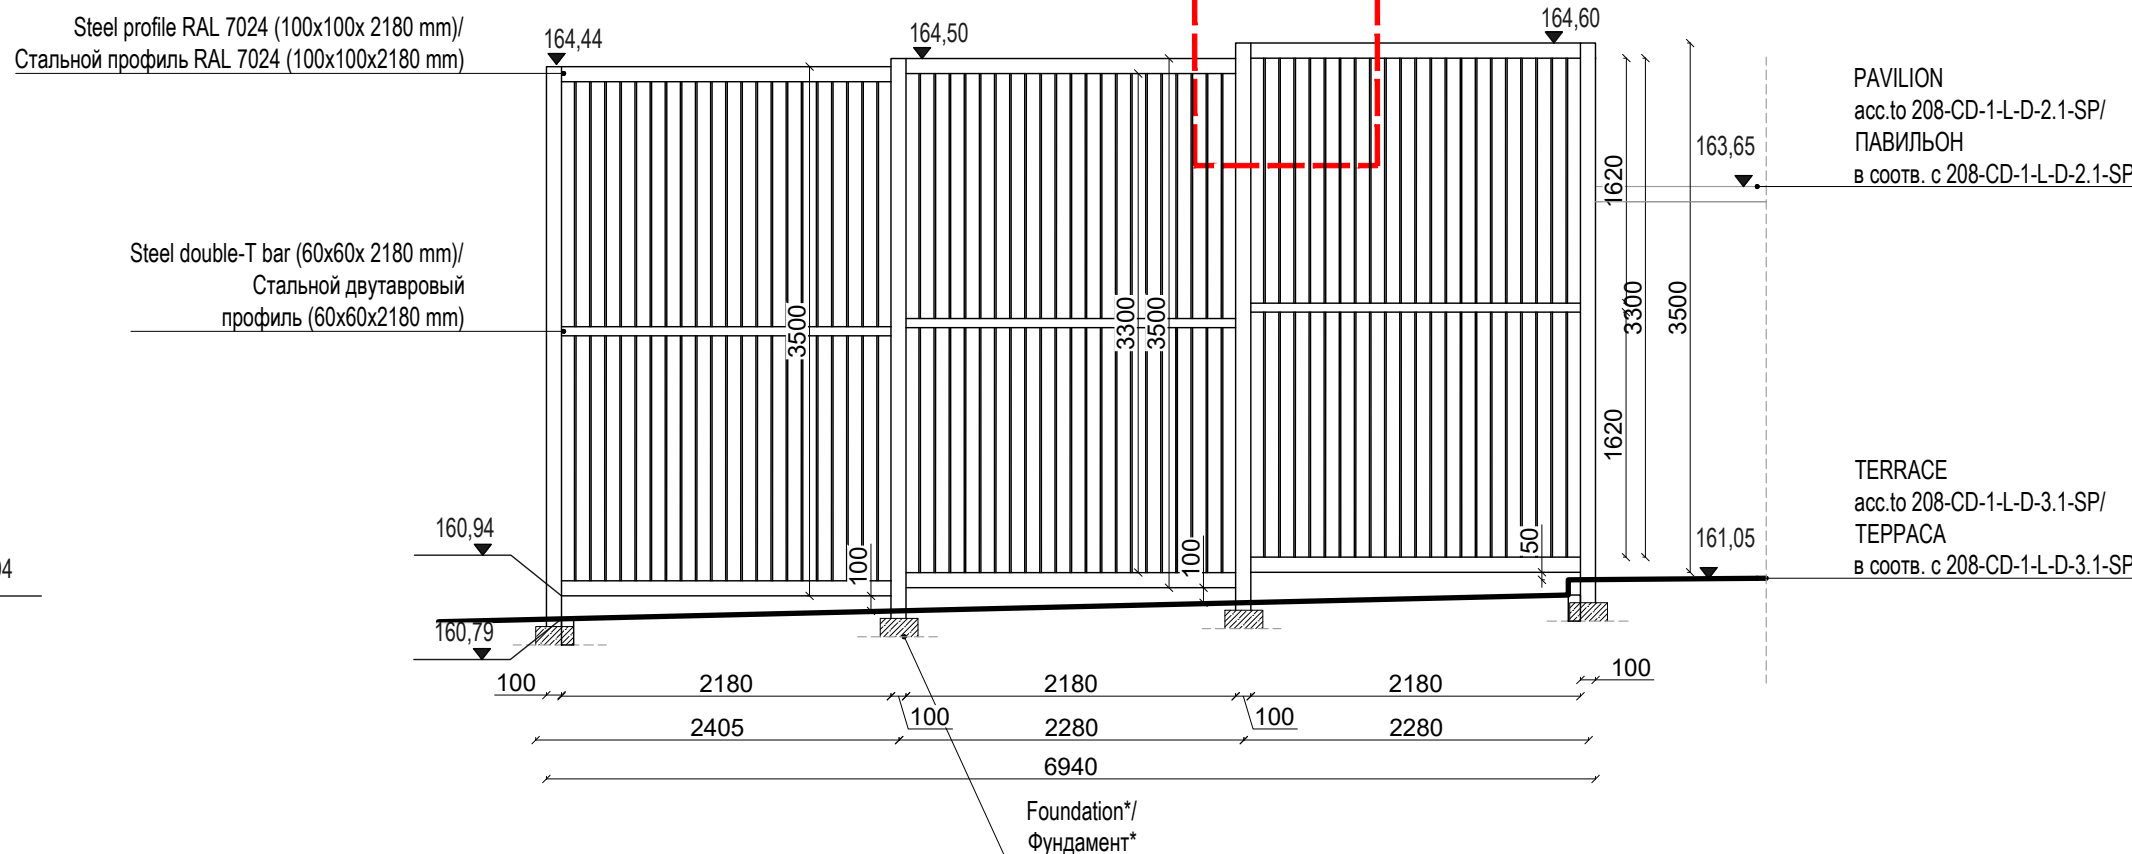

ЛЕГЕНДА/ KEY


FIREROAD/  
Пожарная дорога

Detailed construction to be designed by  
the contractor/  
детальная конструкция разрабатывается  
подрядчиком

- Location of the fence acc. to 208-CD-3-L-P-1-SP/  
Расположение террасы в соотв. с 208-CD-3-L-P-1-SP

\* acc. to the construction designed by the contractor/  
в соотв. с конструкцией, разработанной подрядчиком

KEY PLAN/ КЕЙ ПЛАН

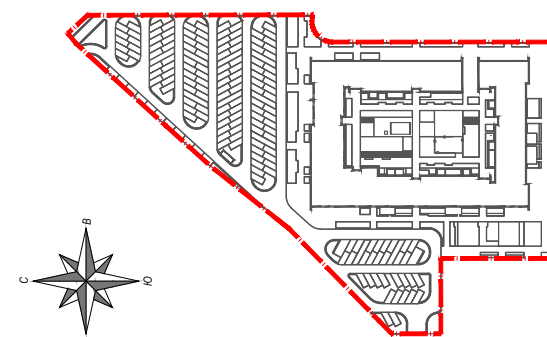

INVESTOR / ЗАКАЗЧИК:

BRUSNIKA, DESIGN  
БРУСНИКА. ПРОЕКТИРОВАНИЕ

LANDSCAPE ARCHITECTURE DESIGN/ ЛАНДШАФТНАЯ АРХИТЕКТУРА:

S&P Architektura Krajobrazu Sp. z o.o.  
ul. Gen. Zajęczyka 9b/16  
01-518 Warszawa POLSKA  
tel. (gsm) 784 422 508  
info@skparchitektura.pl

PROJECT TEAM / ПРОЕКТНАЯ ГРУППА

First Name Last Name Имя и Фамилия	Date Дата	Signature Подпись
Project Manager Arch. Inga Mironowicz	03.2020	
Arch. Inga Tymonowicz	03.2020	
Arch. Inga Kamila Kozłowska	03.2020	
Arch. Inga Dorota Piskorz	03.2020	

PROJECT NAME AND ADDRESS/ НАИМЕНОВАНИЕ ПРОЕКТА И МЕСТОПОЛОЖЕНИЕ:

ЖИЛОЙ КОМПЛЕКС "ТРЕТИЙ КВАРТАЛ",  
Г. ВИДНОЕ  
RESIDENTIAL COMPLEX "THIRD  
QUARTER", VIDNOYE

SCALE/МАСШТАБ:

1:100, 1:50, 1:25

WORK STAGE/ СТАДИЯ:

CONSTRUCTION DESIGN  
Стадия Р

DRAWING TITLE/ НАИМЕНОВАНИЕ ЧЕРТЕЖА:

ОГРАЖДЕНИЕ ДЛЯ  
МНОГОФУНКЦИОНАЛЬНОЙ  
СПОРТИВНОЙ ПЛОЩАДКИ/ FENCE FOR  
MULTIPURPOSE SPORT AREA

DRAWN BY/ РАЗРАБОТАНО:

IT

DRAWING NO.:

208 CD 3 L D 4.2 SP -

DATE/ DATA:

МАРТ 2020/ MARCH 2020