


AERIAL VIEW 1/ ВИД 1



AERIAL VIEW 2/ ВИД 2




VIEW 4/ ВИД 4

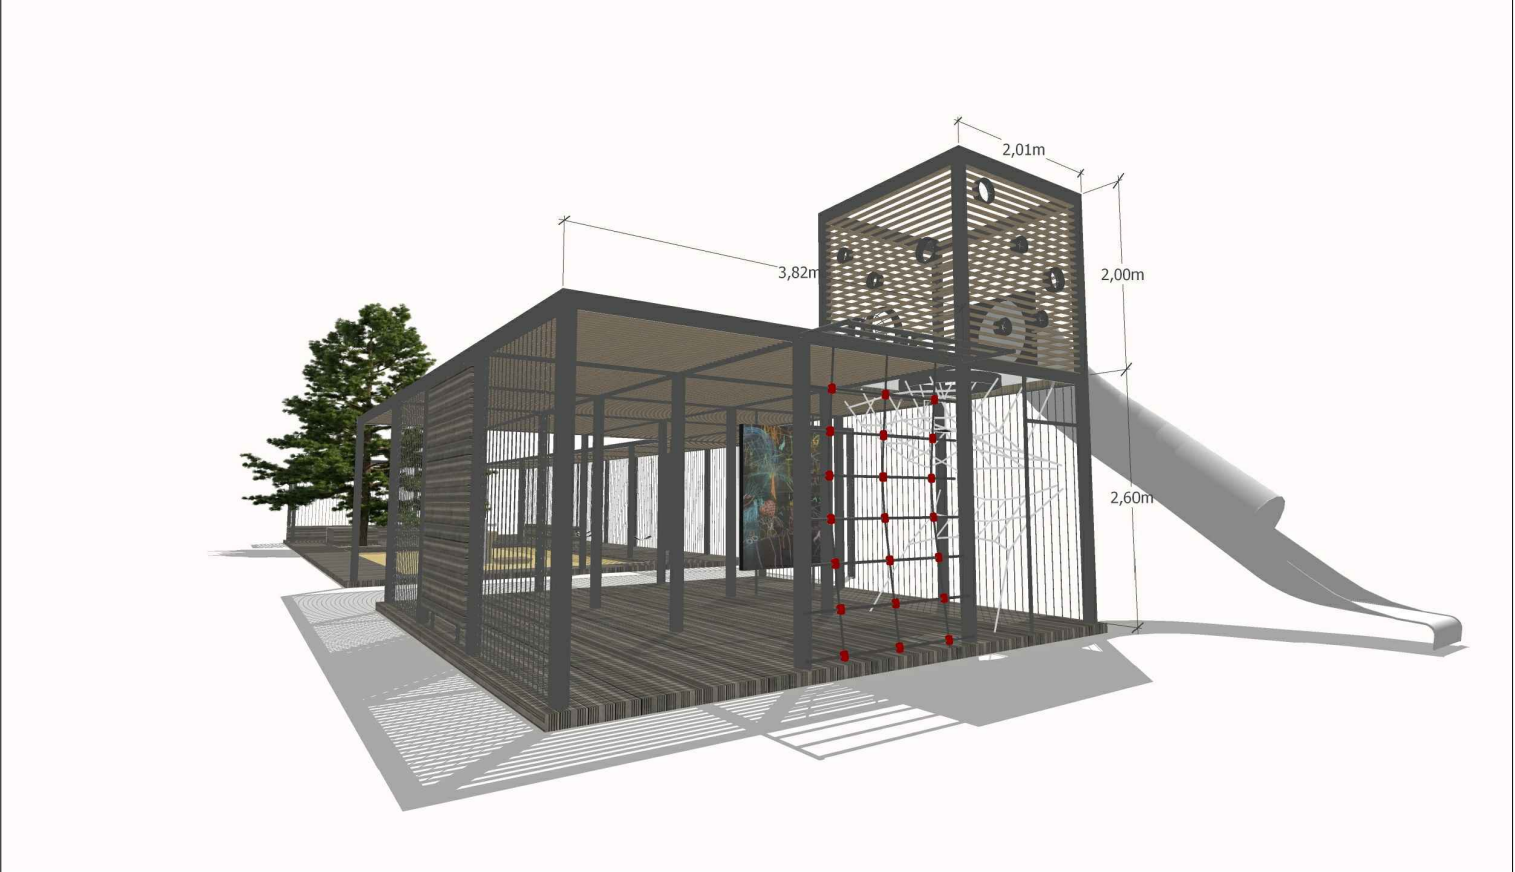


VIEW 6/ ВИД 6




VIEW 8/ ВИД 8

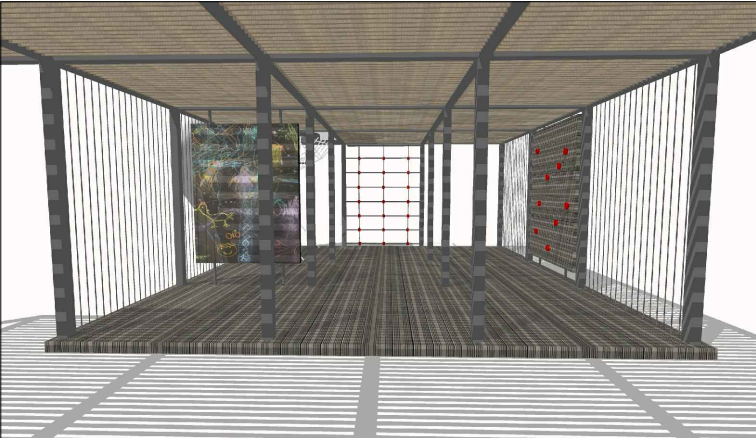

VIEW 9/ ВИД 9

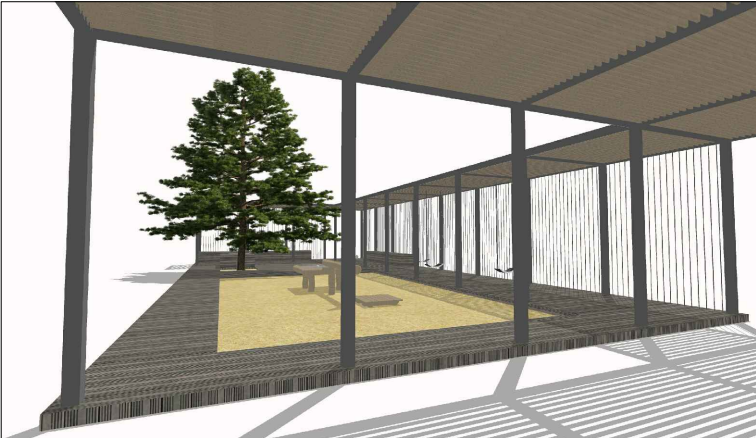

KEY PLAN/ КЕЙ ПЛАН

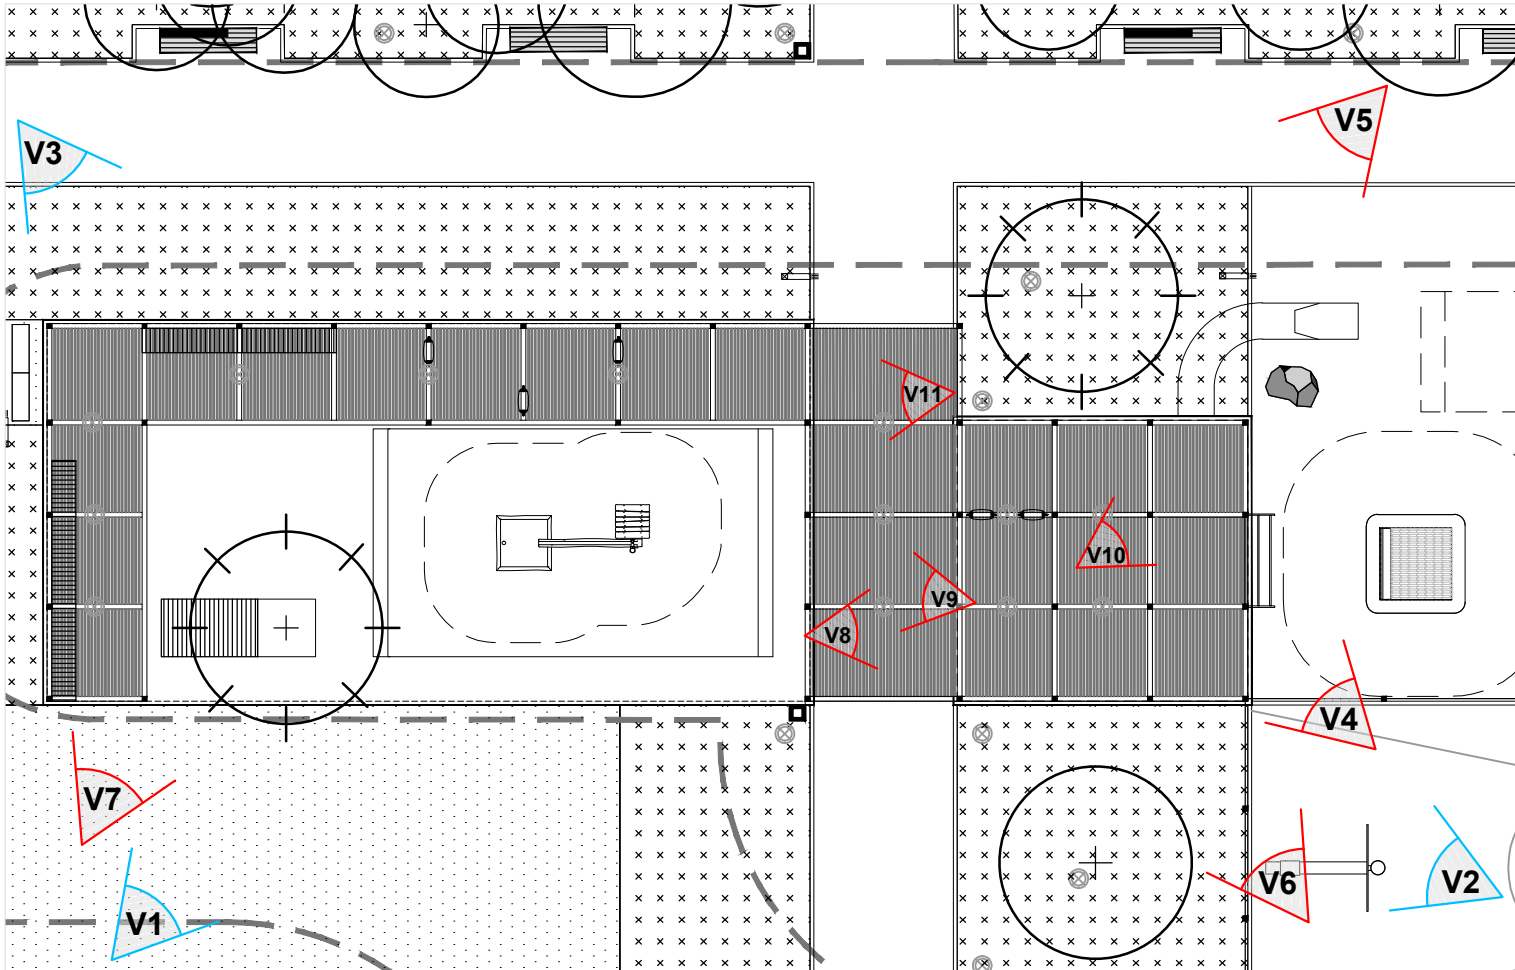

AERIAL VIEW 3/ ВИД 3




VIEW 5/ ВИД 5




VIEW 7/ ВИД 7



VIEW 10/ ВИД 10

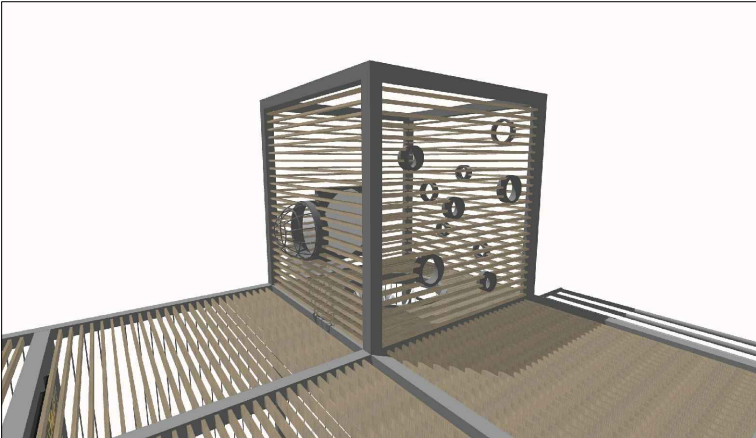


VIEW 11/ ВИД 11

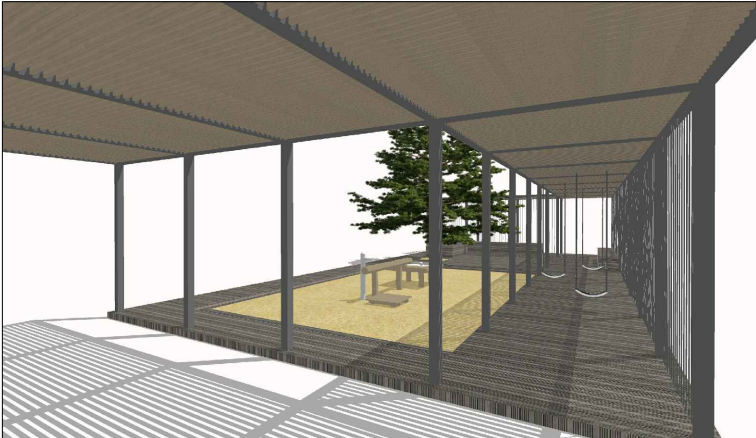

S&P Architektura Krajobrazu Sp. z o.o.
Copyright © 2015
Все права защищены 2015
This drawing is protected by copyright of S&P Architektura Krajobrazu Sp. z o.o.
and it cannot be used or reproduced in part nor as whole when used for construction
without the written consent of the Architect.
Данный чертеж защищен от копирования авторскими правами S&P ARCHITEKTURA
KRAJOBRAZU SP. Z O.O. и не может быть использован или переработан, в части
использования не для строительства, без письменного согласия архитекторов

ЛЕГЕНДА/ KEY
VIEW LOCALIZATION/
Место обзора

KEY PLAN/ КЕЙ ПЛАН

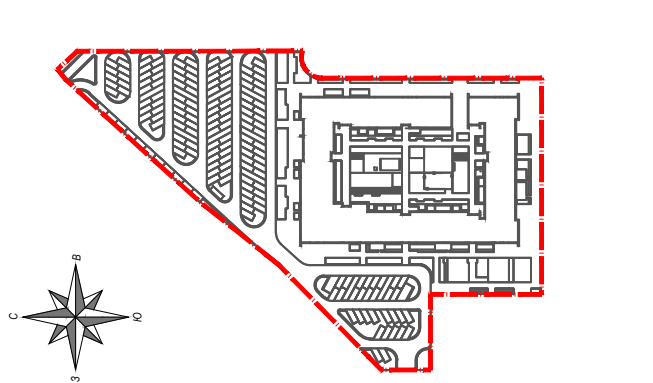

INVESTOR / ЗАКАЗЧИК:



BRUSNIKA. DESIGN
БРУСНИКА. ПРОЕКТИРОВАНИЕ

LANDSCAPE ARCHITECTURE DESIGN/ ЛАНДШАФТНАЯ АРХИТЕКТУРА

S&P
architektura krajobrazu
S&P Architektura Krajobrazu Sp. z o.o.
ul. Gen. Zajączka 6b/16
01-518 Warszawa POLSKA
tel (gsm) 784 422 506
info@sztukapartnerzy.pl

PROJECT TEAM / ПРОЕКТНАЯ ГРУППА

First Name Last Name ИМЯ И ФАМИЛИЯ	Date ДАТА	Signature ПОДПИСЬ
Project Manager: Arch. kraj. Mikolaj Szuka	03.2020	
Arch. Iryna Tsytarovich	03.2020	
Arch. kraj. Kamila Kczyk-Gastrowecka	03.2020	
Arch. kraj. Dorota Piskorz	03.2020	

PROJECT NAME AND ADDRESS/ НАИМЕНОВАНИЕ ПРОЕКТА И МЕСТОРАСПОЛОЖЕНИЕ:
ЖИЛОЙ КОМПЛЕКС "ТРЕТИЙ КВАРТАЛ",
Г. ВИДНОЕ
RESIDENTIAL COMPLEX "THIRD
QUARTER", VIDNOYE

SCALE/ МАШШТАБ:

WORK STAGE/ СТАДИЯ:

CONSTRUCTION DESIGN
Стадия Р

DRAWING TITLE/ НАИМЕНОВАНИЕ ЧЕРТЕЖЕЙ:

ДЕТАЛЬ ПАВИЛЬОНА /
PAVILION DETAIL - VIEWS

DRAWN BY/ РАЗРАБОТАНО:

МК

DRAWING NO.:

208 CD 3 L D 2.2 SP -

DATE/ ДАТА:

МАРТ 2020/ MARCH 2020